


LEYENDA		
SÍMBOLO	DESCRIPCIÓN	CANTIDAD
	CANALERA PVC TIPO A DE 205 MM PARA SISTEMA DE DATA Y ELECTRONICO	ESP. 0.45m
	CANALERA PVC TIPO B DE 205 MM PARA SISTEMA DE DATA Y ELECTRONICO	ESP. 0.25m
	CANALERA PVC TIPO C DE 205 MM PARA SISTEMA DE DATA Y ELECTRONICO	ESP. 0.45m
	CANALERA PVC TIPO D DE 205 MM PARA SISTEMA DE DATA Y ELECTRONICO	ESP. 0.45m
	CANALERA PVC TIPO E DE 205 MM PARA SISTEMA DE DATA Y ELECTRONICO	ESP. 0.45m
	SALA DE PUNTO DE RED CATEGORIA BA (DATA)	ESP. 0.45m
	CABLE DE PASE DE FIBRA OPTICA 100X100X0.75mm	ESP. 0.45m
	CABLE DE PASE DE FIBRA OPTICA 100X100X0.75mm	ESP. 0.45m
	PUNTO DE BARRA DE CANALERA TIPO A Y TIPO B	ESP. 0.45m
	SISTEMA DE PUNTO A TORNILLO PARA SORTEO DE CONEXIONES RACK GRANDE	ESP. 0.45m
	GABINETE DE CONEXIONES DE 18 RU	ESP. 0.45m
	ANTENA DE RADIO ENLACE	ESP. 0.45m

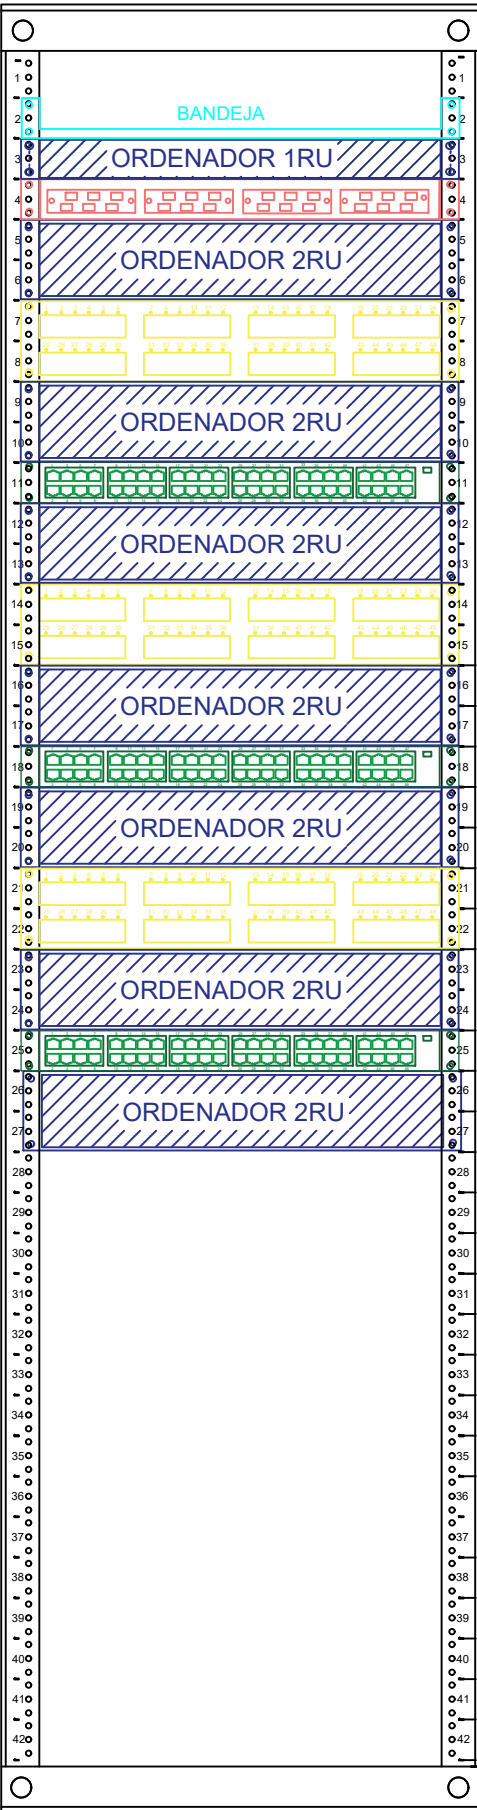

GABINETE 1A

