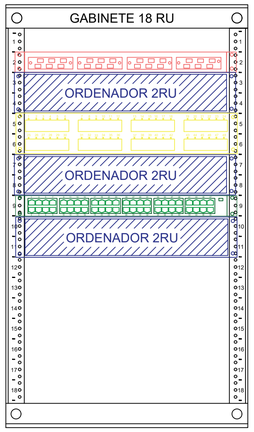

GABINETE 1A

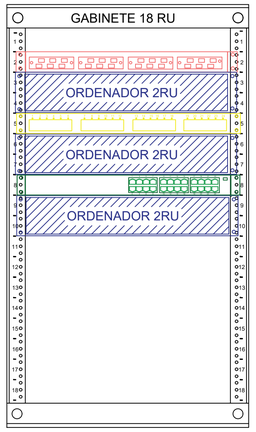

GABINETE 1B

L E Y E N D A

SIMBOLO	D E S C R I P C I O N	CANALIZACION	ALT. AL EJE (m. SNPT)
	CANALETA PVC TIPO A DE DOS VIAS PARA SISTEMA DE DATA Y ELECTRICO	ESP.	0,40m
	CANALETA PVC TIPO A DE DOS VIAS PARA SISTEMA DE DATA Y ELECTRICO	ESP.	2,50m
	CANALETA PVC TIPO B DE DOS VIAS PARA SISTEMA DE DATA Y ELECTRICO	ESP.	0,40m
	CANALETA PVC TIPO B DE DOS VIAS PARA SISTEMA DE DATA Y ELECTRICO	ESP.	2,50m
D	SALIDA DE PUNTO DE RED CATEGORIA 6A (DATA)	ESP.	0,40m
	CAJA DE PASO DE 1"x1" CON TAPA CIEGA: 150X150X75mm	ESP.	0,40m
	CAJA DE PASO DE 1"x1" CON TAPA CIEGA: 100X100X50mm	ESP.	0,40m
	PUNTO DE SUBIDA DE CANALETA TIPO A o TIPO B		
	SISTEMA DE PUESTA A TIERRA PARA GABINETE DE COMUNICACIONES R<=5 OHMOS		
GC N°1B	GABINETE DE COMUNICACIONES DE 18 RU		
	ANTENA DE RADIO ENLACE		

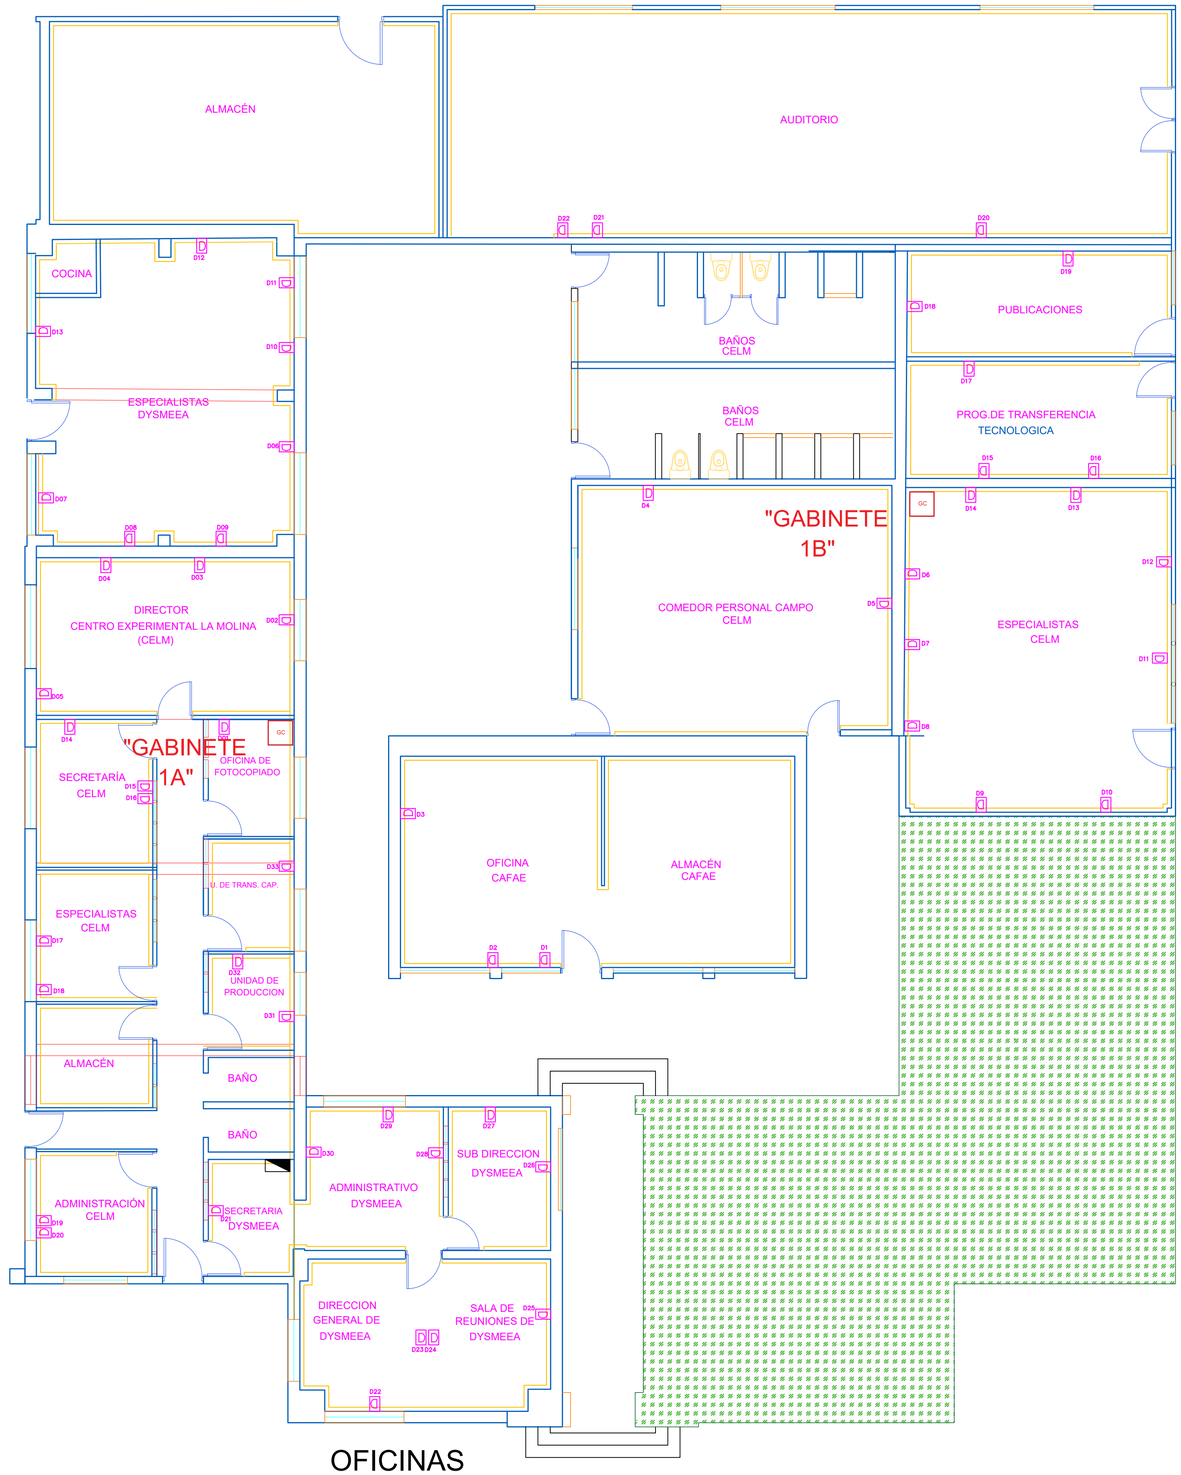

OFICINAS

REVISION						PLANOS/DOCUMENTOS DE REFERENCIAS	
Nº	FECHA	TITULO/DESCRIPCION	EJECUTADO POR	REVISADO POR	APROBADO POR	TITULO	NUMERO

PROYECTO: PLANO DE COMPATIBILIZACION DE INSTALACIONES ELECTRICAS DE LA SEDE CENTRAL DEL INIA INSTALACIONES ELECTRICAS

PLANO: RED DE DATOS OFICINAS

DIST.: LA MOLINA | PROV.: LIMA | REG.: LIMA

CONSULTOR: ING. JULIO RONALD GUTIERREZ ZAPATA

REV.	HOJA	N° PLANO
_____	06 DE 10	COMUNICACIONES
ESCALA:	FECHA:	LAMINA N°
1 : 75	MAYO 2019	06