




GABINETE 1A

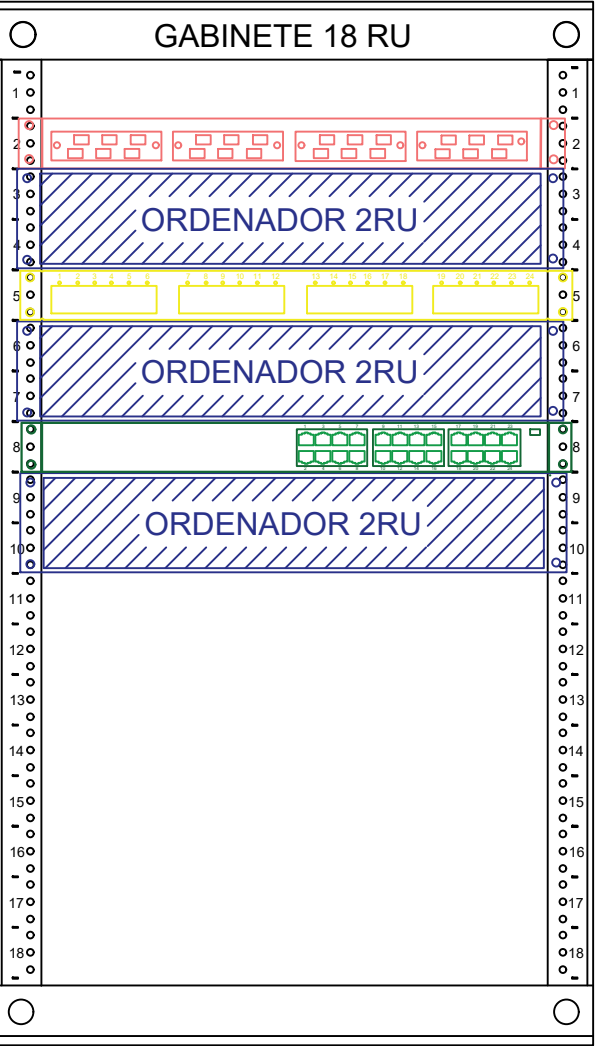


GABINETE 1B

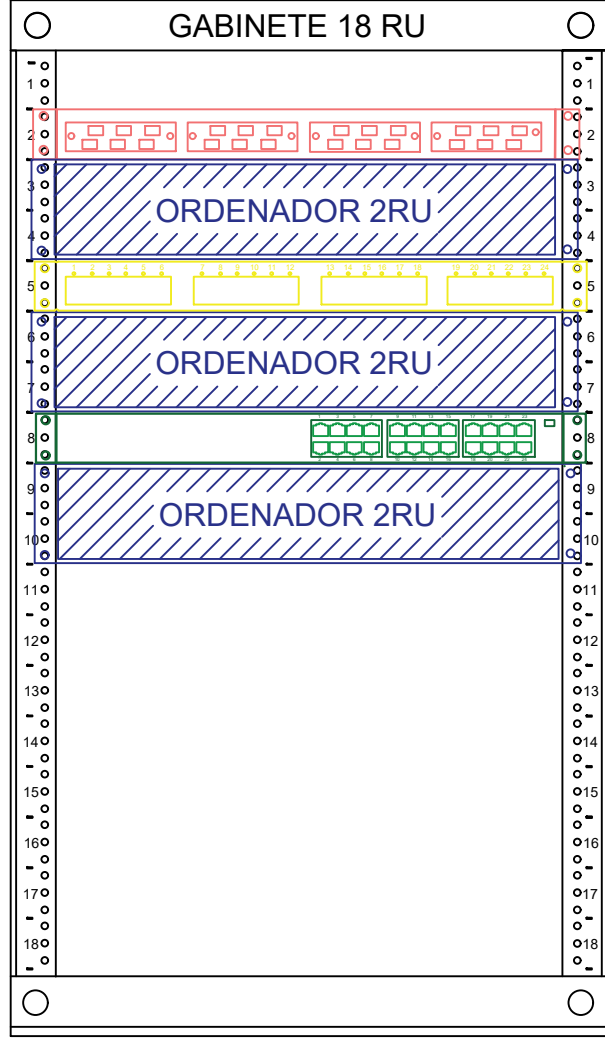

GABINETE 1C

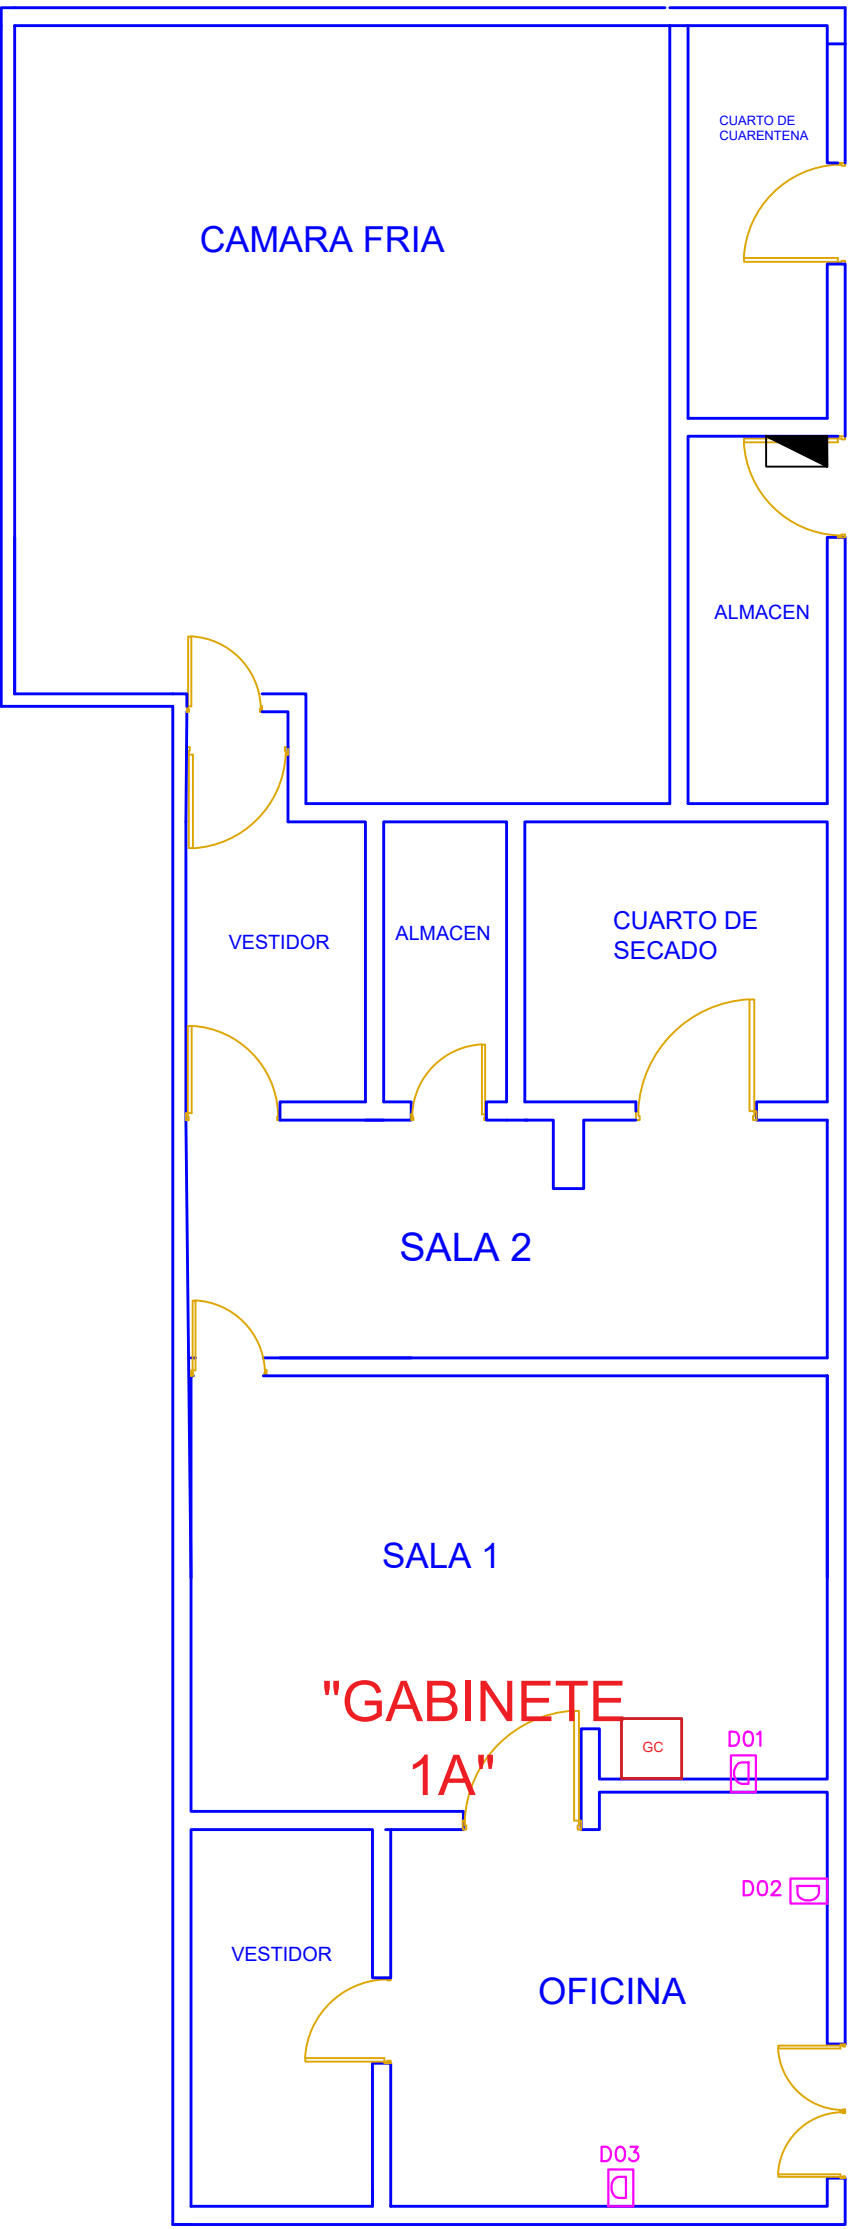

BANCO DE SEMILLAS

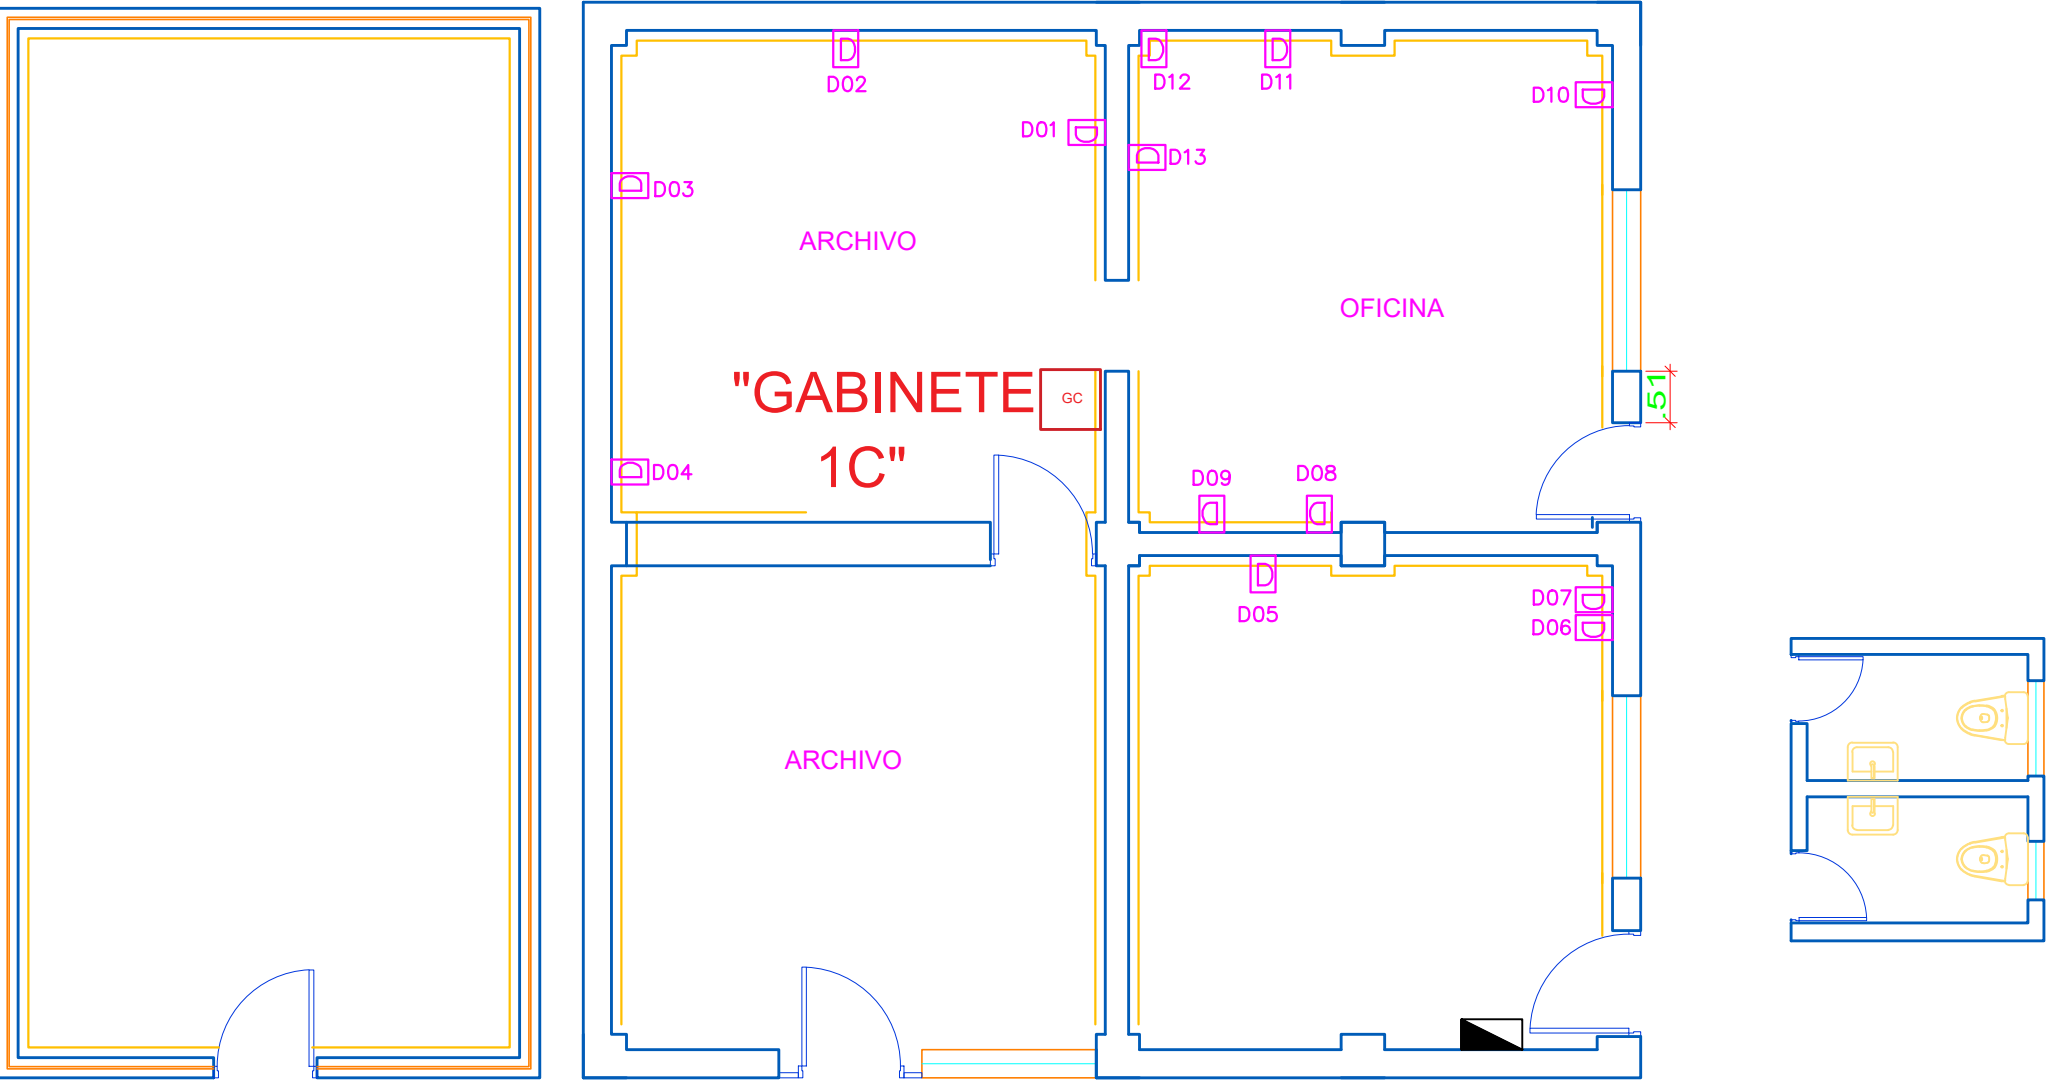

PERSONAL




CUYES



LABORATORIO DE CUYES

LEYENDA		
SÍMBOLO	DESCRIPCIÓN	CANAL AL. AL. EJE TPO (m. SMPT)
—	CANALETA PVC TIPO A DE DOS VAS PARA SISTEMA DE DATA Y ELECTRICOS	ESP. 0,40m
—	CANALETA PVC TIPO A DE DOS VAS PARA SISTEMA DE DATA Y ELECTRICOS	ESP. 2,20m
—	CANALETA PVC TIPO B DE DOS VAS PARA SISTEMA DE DATA Y ELECTRICOS	ESP. 0,40m
—	CANALETA PVC TIPO B DE DOS VAS PARA SISTEMA DE DATA Y ELECTRICOS	ESP. 2,20m
□	SAIDA DE PUNTO DE RED CATEGORIA BA (DATA)	ESP. 0,40m
□	CAJA DE PASO DE P12 CON TAPA CESA: 150X150X75mm	ESP. 0,40m
□	CAJA DE PASO DE P12 CON TAPA CESA: 150X150X50mm	ESP. 0,40m
○	PUNTO DE SUBIDA DE CANALETA TIPO A o TIPO B	
□	SISTEMA DE PUESTA A TIERRA PARA GABINETE DE COMUNICACIONES R+5 OMOS	
□	GABINETE DE COMUNICACIONES DE 18 RU	
□	ANTENA DE RADIO ENLACE	

REVISION					PLANOS/DOCUMENTOS DE REFERENCIAS		PROYECTO:		REV.	HOJA	N° PLANO
N°	FECHA	TITULO/DESCRIPCION	EJECUTADO POR	REVISADO POR	APROBADO POR	TITULO					
PLANO: RED DE DATOS BANCO DE SEMILALS, CUYES, PERSONAL LABORATORIO DE CUYES								CONSULTOR:	ESCALA:	FECHA:	LAMINA N°
DIST.: LA MOLINA PROV.: LIMA REG.: LIMA								ING. JULIO RONALD GUTIERREZ ZAPATA	1 : 75	MAYO 2019	07