




Esc: 1/100

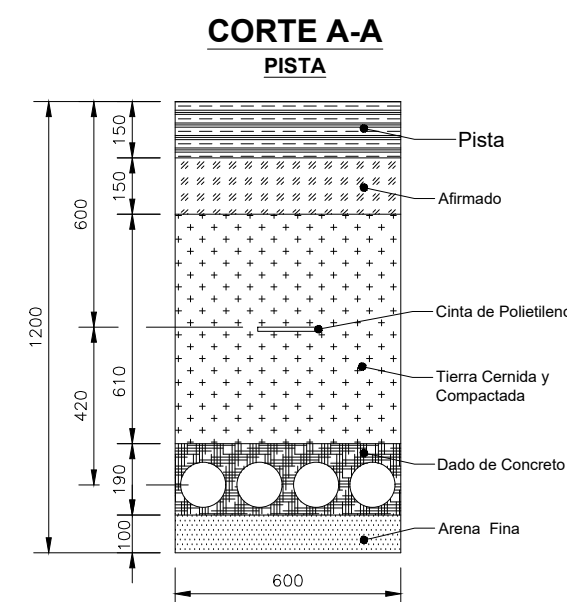

Esc: 1/50

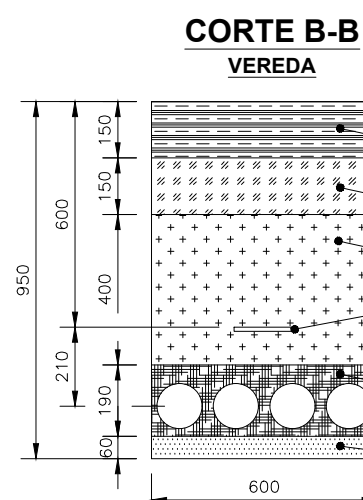

Esc: 1/50

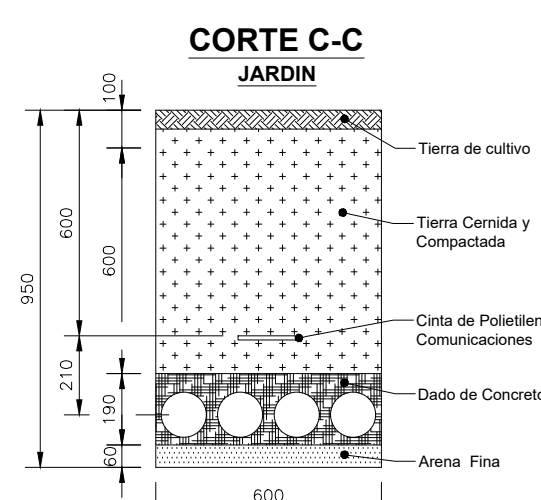


Esc: 1/50


**NOTA**  
PARA BUZONES EN PAVIMENTO  
MARCO Y TAPA DE FIERRO DE GRANO FINO UNIFORME  
ØEXT 800 MM DEL MARCO  
Ø INT 600 MM DEL MARCO  
RESISTENCIA AL TRANSITO 12 T (120 KN)

PARA BUZONES EN JARDIN Y/O VEREDAS  
MARCO DE FIERRO DE FUNDIDO DE GRANO FINO UNIFORME  
TAPA DE CONCRETO Ø INT 600 MM  
PLATINA DE 2"x1/8"RESISTENCIA AL TRANSITO 12 T(120 KN)  
CONCRETO CON RESISTENCIA DE 210 kg/cm²

LA ROTULACION EN LAS TAPAS SERA EN BAJO RELIEVE Y DEBE DECIR :  
COMUNICACIONES

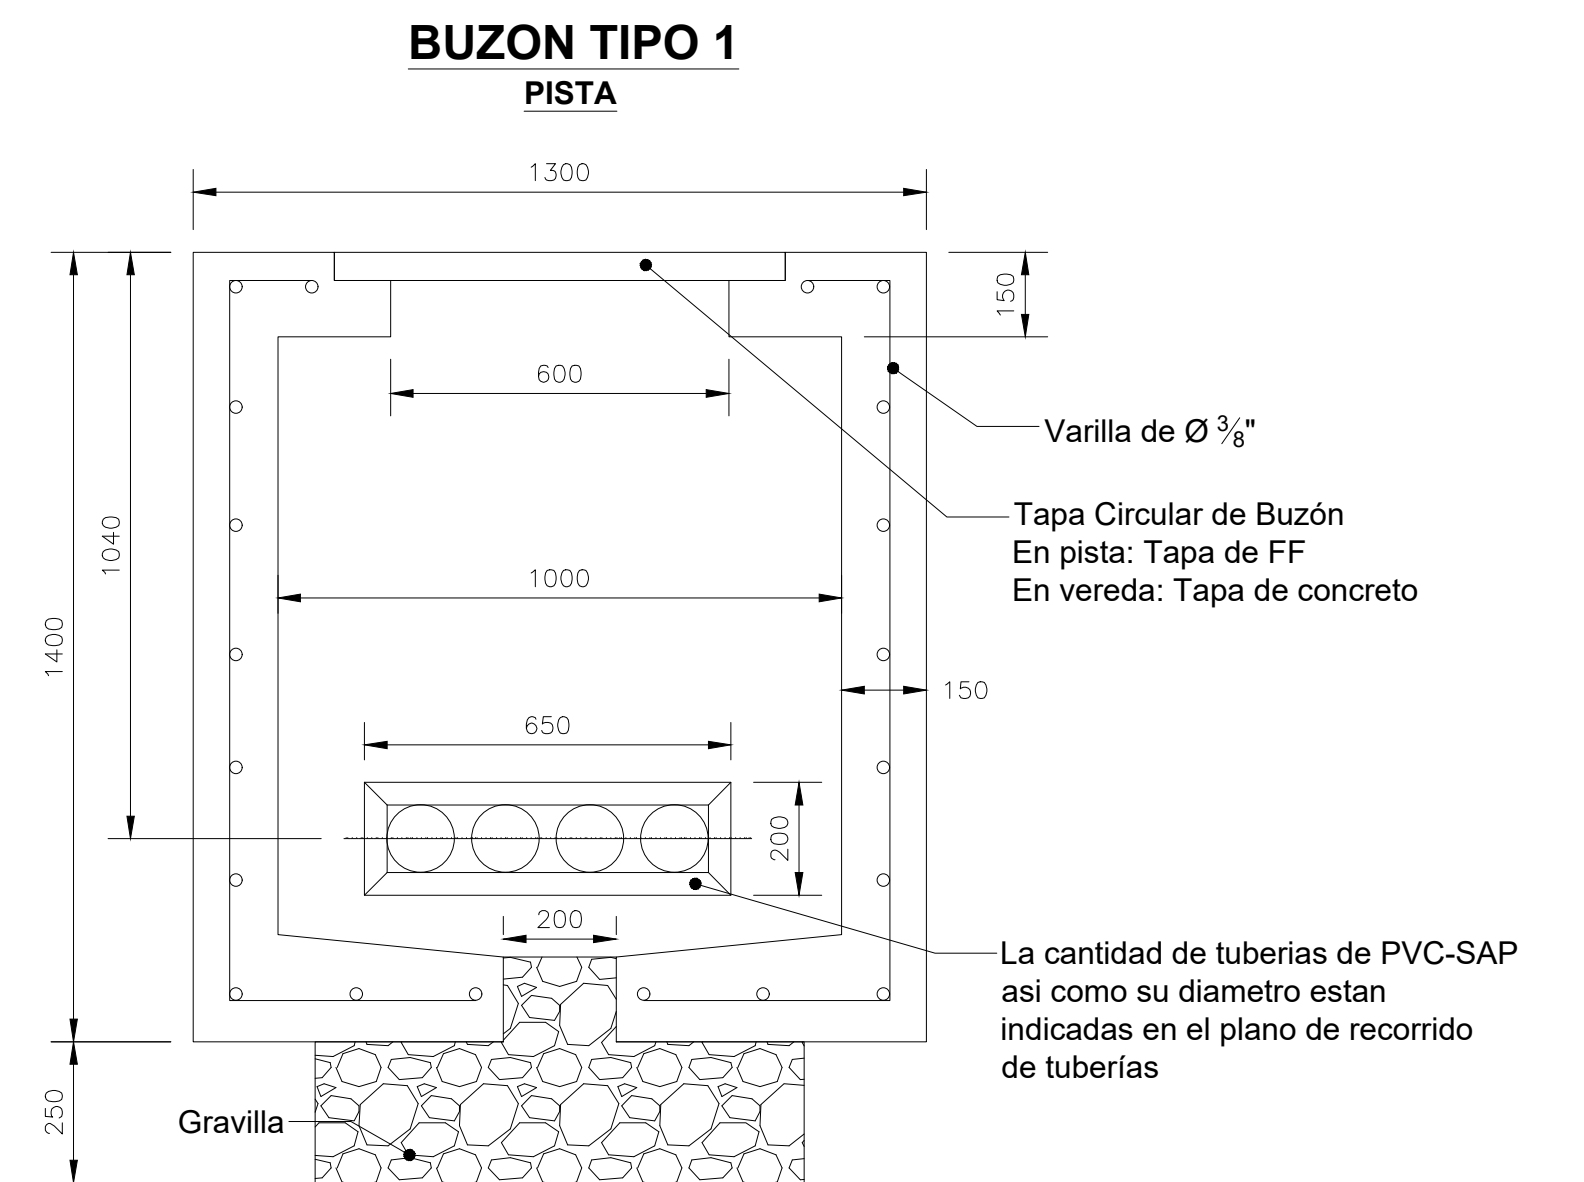

Esc: 1/75

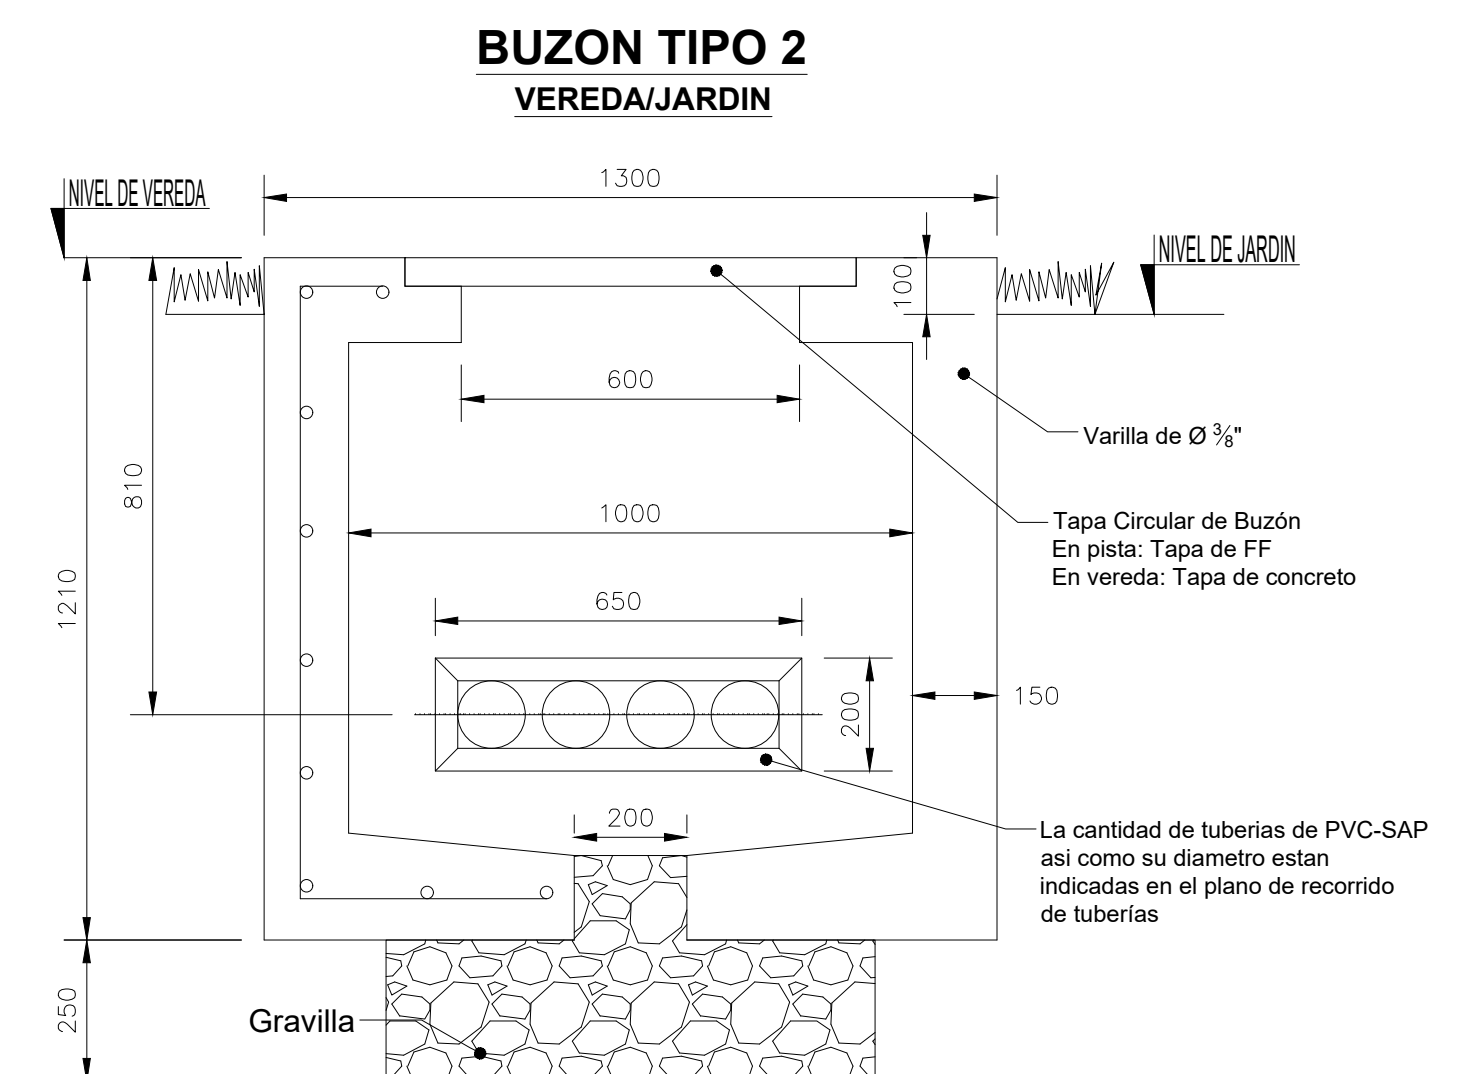

Esc: 1/75

