



CARACTERÍSTICAS DE ARTEFACTOS	
SÍMBOLO	DESCRIPCIÓN
	PANEL LED DE 36W
	PLAFON 2x26W
	LAMPARARA AHORRADORA ADOSADA DE 18W (TIPO MODELO TORTUGA)
	SPOT DICROICO LED DE 5W
	PLAFON 2x20W PARA ADOSAR / EMPOTRAR
	PLAFON 2x26W - CON BATERIA ADICIONAL
	ARTEFACTO PARA ADOSAR CON 02 FLUORESCENTES T8
	ARTEFACTO PARA ADOSAR CON 04 FLUORESCENTES T8
	ARTEFACTO FLUORESCENTE HERMETICO 2x36W 6 1x36W



# AUDITORIO

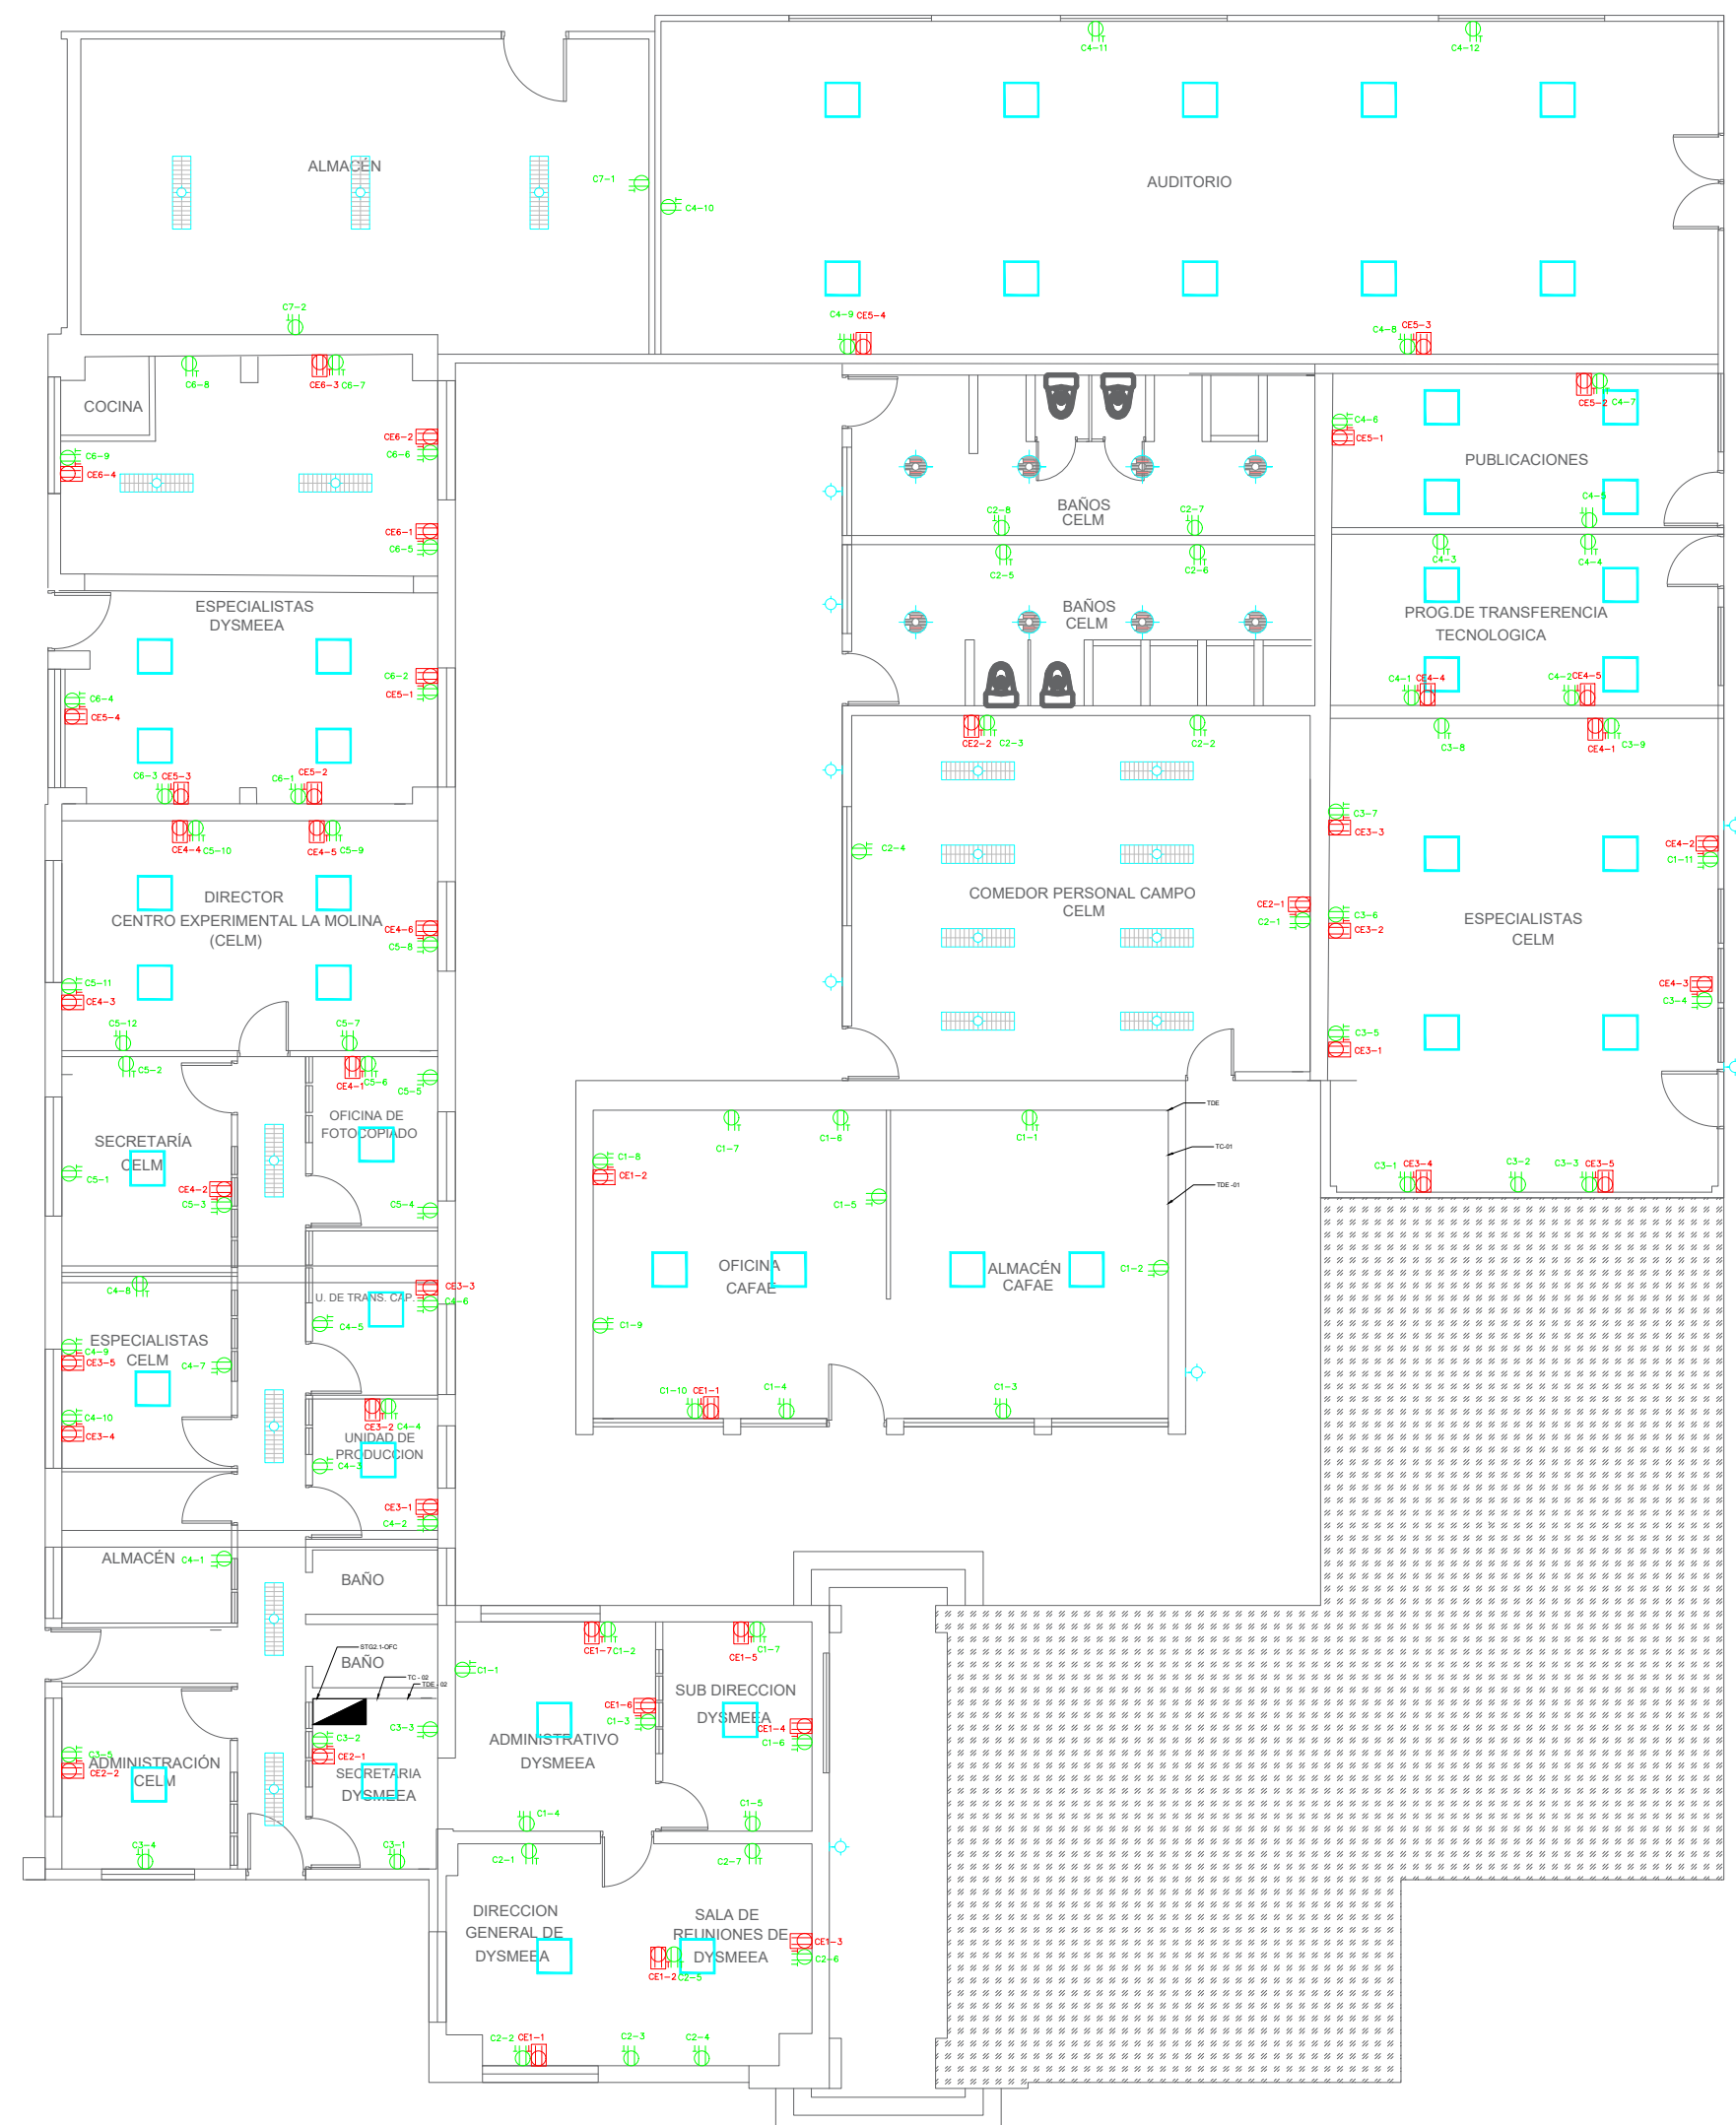

## OFICINAS - DSME - CELM

REVISION						PLANOS/DOCUMENTOS DE REFERENCIAS			REV.	HOJA	N° PLANO
Nº	FECHA	TITULO/DESCRIPCION	EJECUTADO POR	REVISADO POR	APROBADO POR	TITULO	NUMERO		_____		II.EE.
PROYECTO: PLANO DE COMPATIBILIZACION DE INSTALACIONES ELECTRICAS DE LA SEDE CENTRAL DEL INIA INSTALACIONES ELECTRICAS											
PLANO: SALIDA DE TOMACORRIENTES COMERCIAL Y ESTABILIZADOR Y SALIDAS DE ILUMINACION AUDITORIO Y OFICINAS											
DIST.: LA MOLINA		PROV.: LIMA		REG.: LIMA							