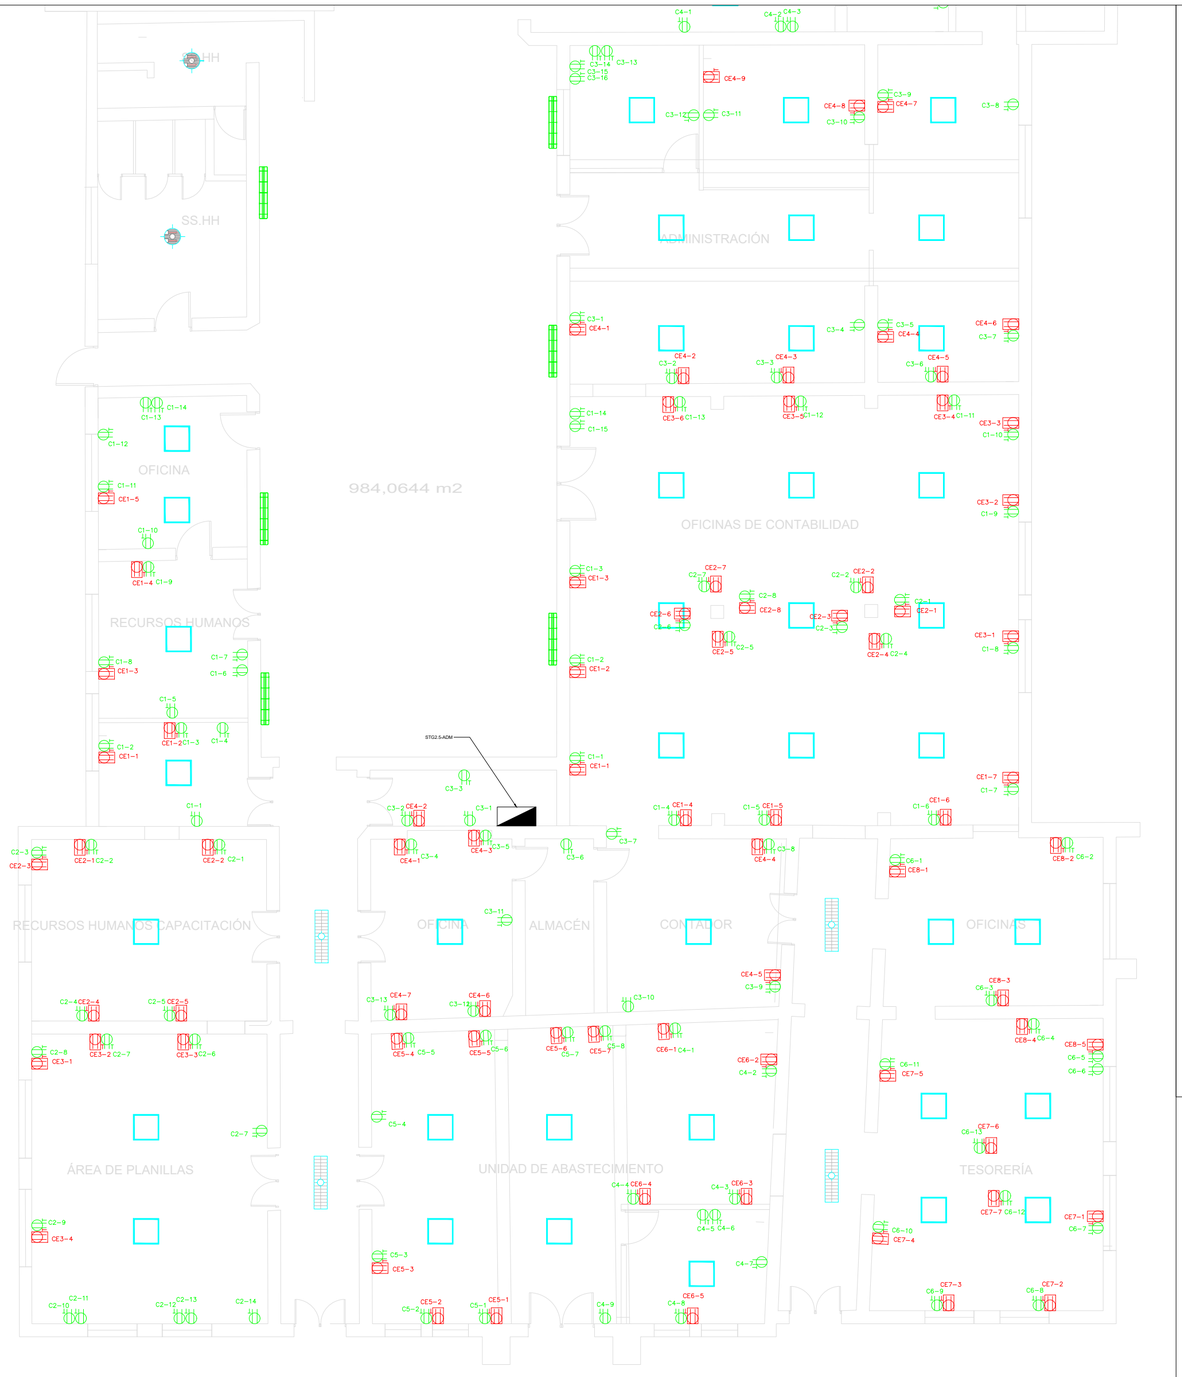

ADMINISTRATIVO

CARACTERÍSTICAS DE ARTEFACTOS	
SÍMBOLO	DESCRIPCIÓN
	PANEL LED DE 36W
	PLAFON 2x26W
	LAMPARARA AHORRADORA ADOSADA DE 18W (TIPO MODELO TORTUGA)
	SPOT DICROICO LED DE 5W
	PLAFON 2x20W PARA ADOSAR / EMPOTRAR
	PLAFON 2x26W – CON BATERIA ADICONAL
	ARTEFACTO PARA ADOSAR CON 02 FLUORESCENTES T8
	ARTEFACTO PARA ADOSAR CON 04 FLUORESCENTES T8
	ARTEFACTO FLUORESCENTE HERMETICO 2x36W ó 1x36W

REVISION						PLANOS/DOCUMENTOS DE REFERENCIAS	
Nº	FECHA	TITULO/DESCRIPCION	EJECUTADO POR	REVISADO POR	APROBADO POR	TITULO	NUMERO

PROYECTO: PLANO DE COMPATIBILIZACION DE INSTALACIONES ELECTRICAS DE LA SEDE CENTRAL DEL INIA INSTALACIONES ELECTRICAS

PLANO: SALIDA DE TOMACORRIENTES COMERCIAL Y ESTABILIZADO Y SALIDAS DE ILUMINACION ADMINISTRATIVO

DIST.: LA MOLINA | PROV.: LIMA | REG.: LIMA

inia

CONSULTOR: ING. JULIO RONALD GUTIERREZ ZAPATA

REV.: ——— | HOJA: | N° PLANO: II.EE.

ESCALA: 1 : 100 | FECHA: MAYO 2019 | LAMINA N°: IE-05