


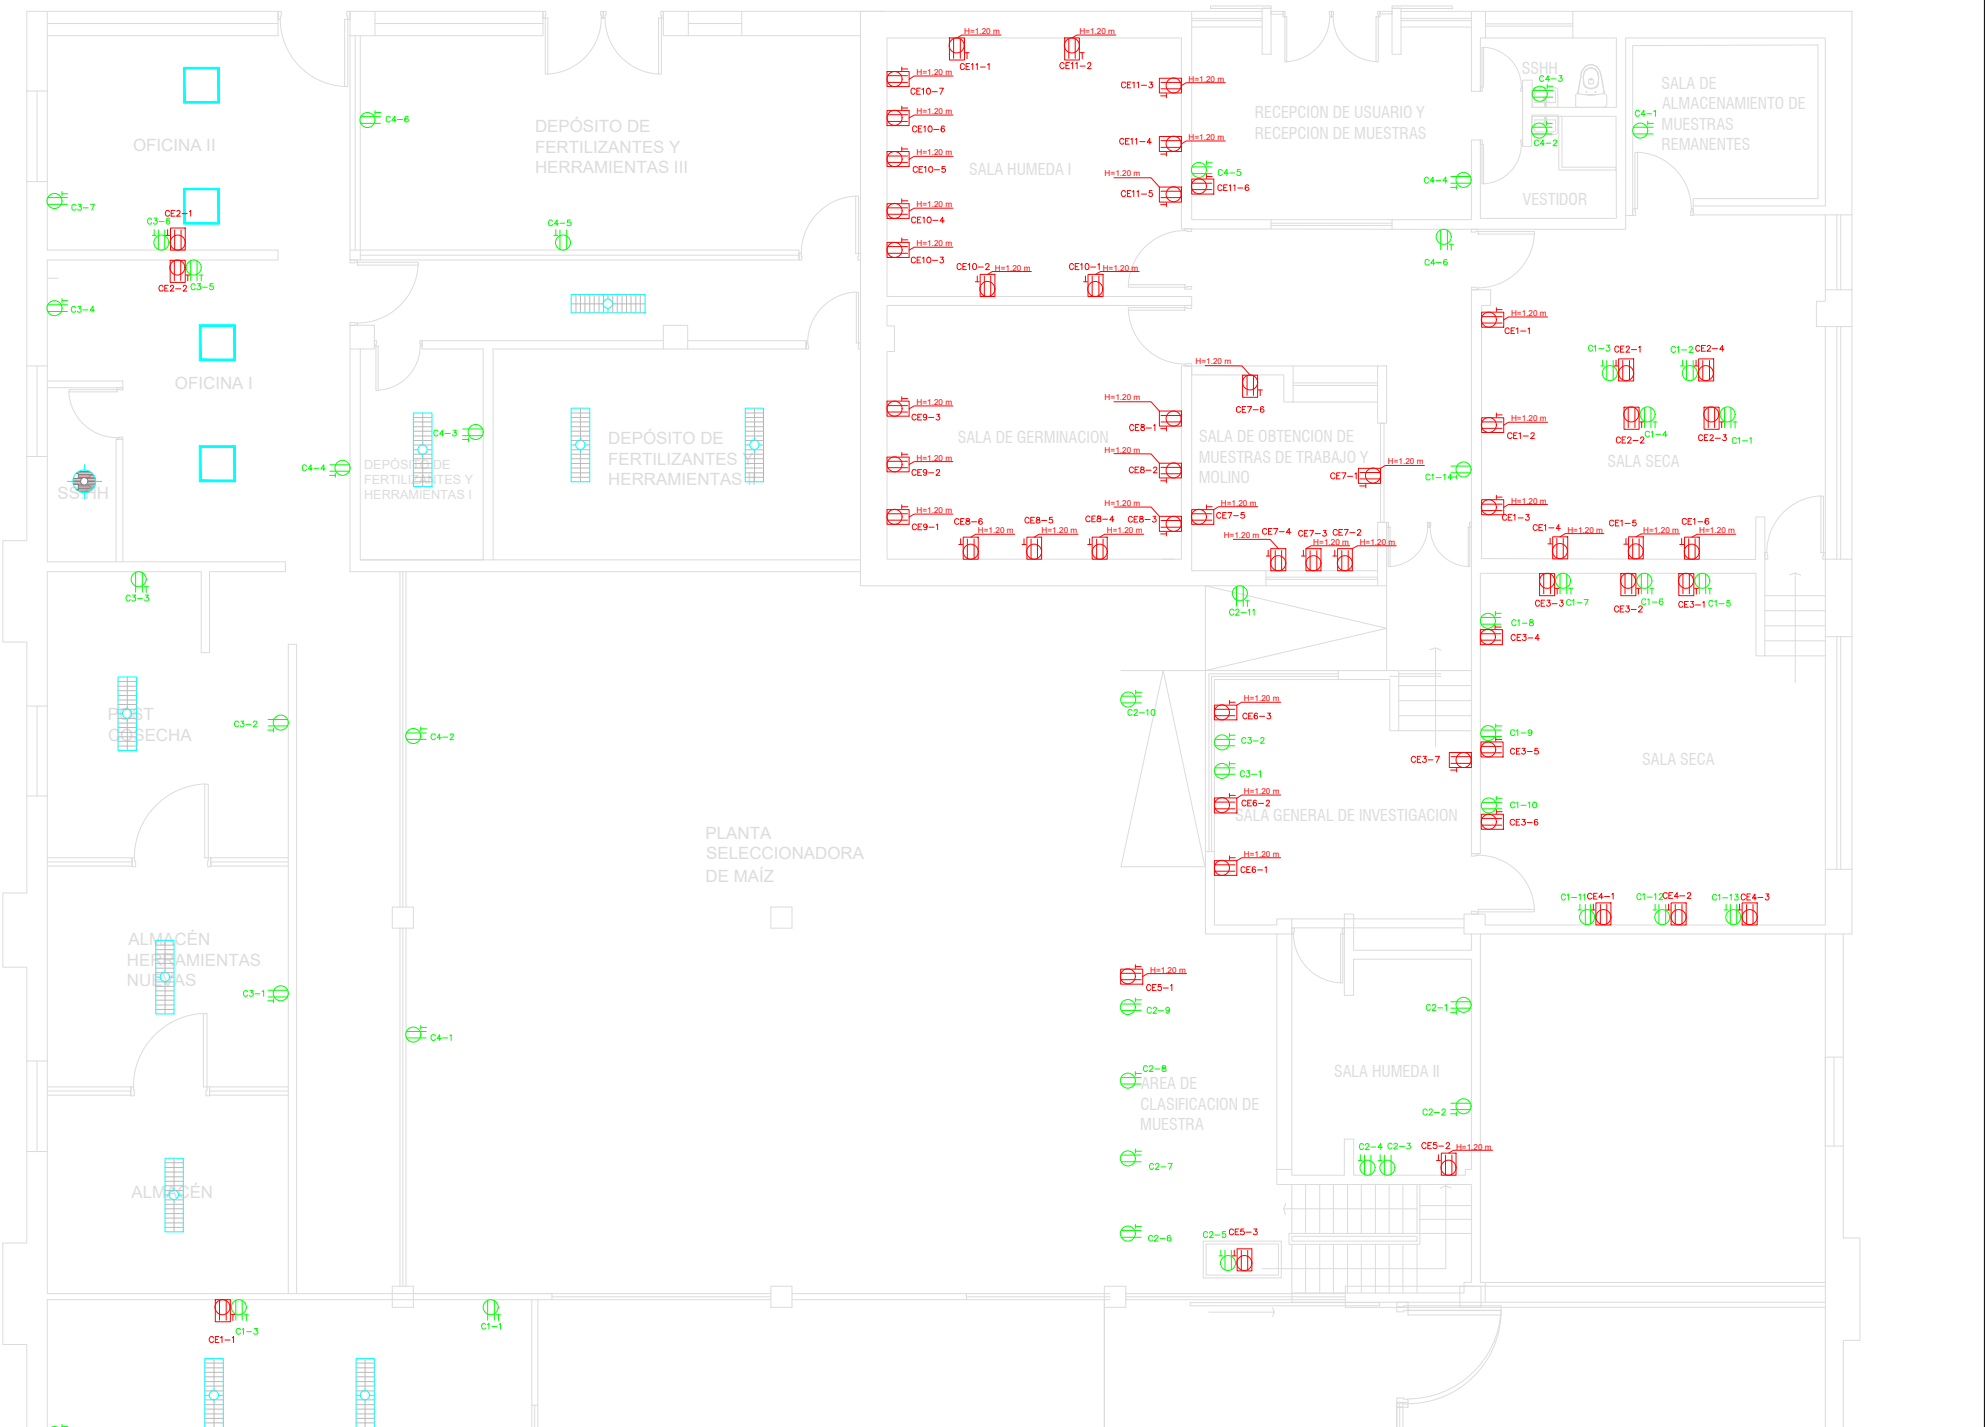

CENTRO DE VENTAS



REVISION						PLANOS/DOCUMENTOS DE REFERENCIAS		PROYECTO: PLANO DE COMPATIBILIZACION DE INSTALACIONES ELECTRICAS DE LA SEDE CENTRAL DEL INIA INSTALACIONES ELECTRICAS		REV.	HOJA	N° PLANO
Nº	FECHA	TITULO/DESCRIPCION	EJECUTADO POR	REVISADO POR	APROBADO POR	TITULO	NUMERO					II.EE.
PLANO: SALIDA DE TOMACORRIENTES COMERCIAL Y ESTABILIZADO Y SALIDAS DE ILUMINACION TRANSPORTE Y CENTRO DE VENTAS									CONSULTOR:	ESCALA:	FECHA:	LAMINA N°
DIST.: LA MOLINA PROV.: LIMA REG.: LIMA									ING. JULIO RONALD GUTIERREZ ZAPATA	1 : 100	MAYO 2019	IE-06