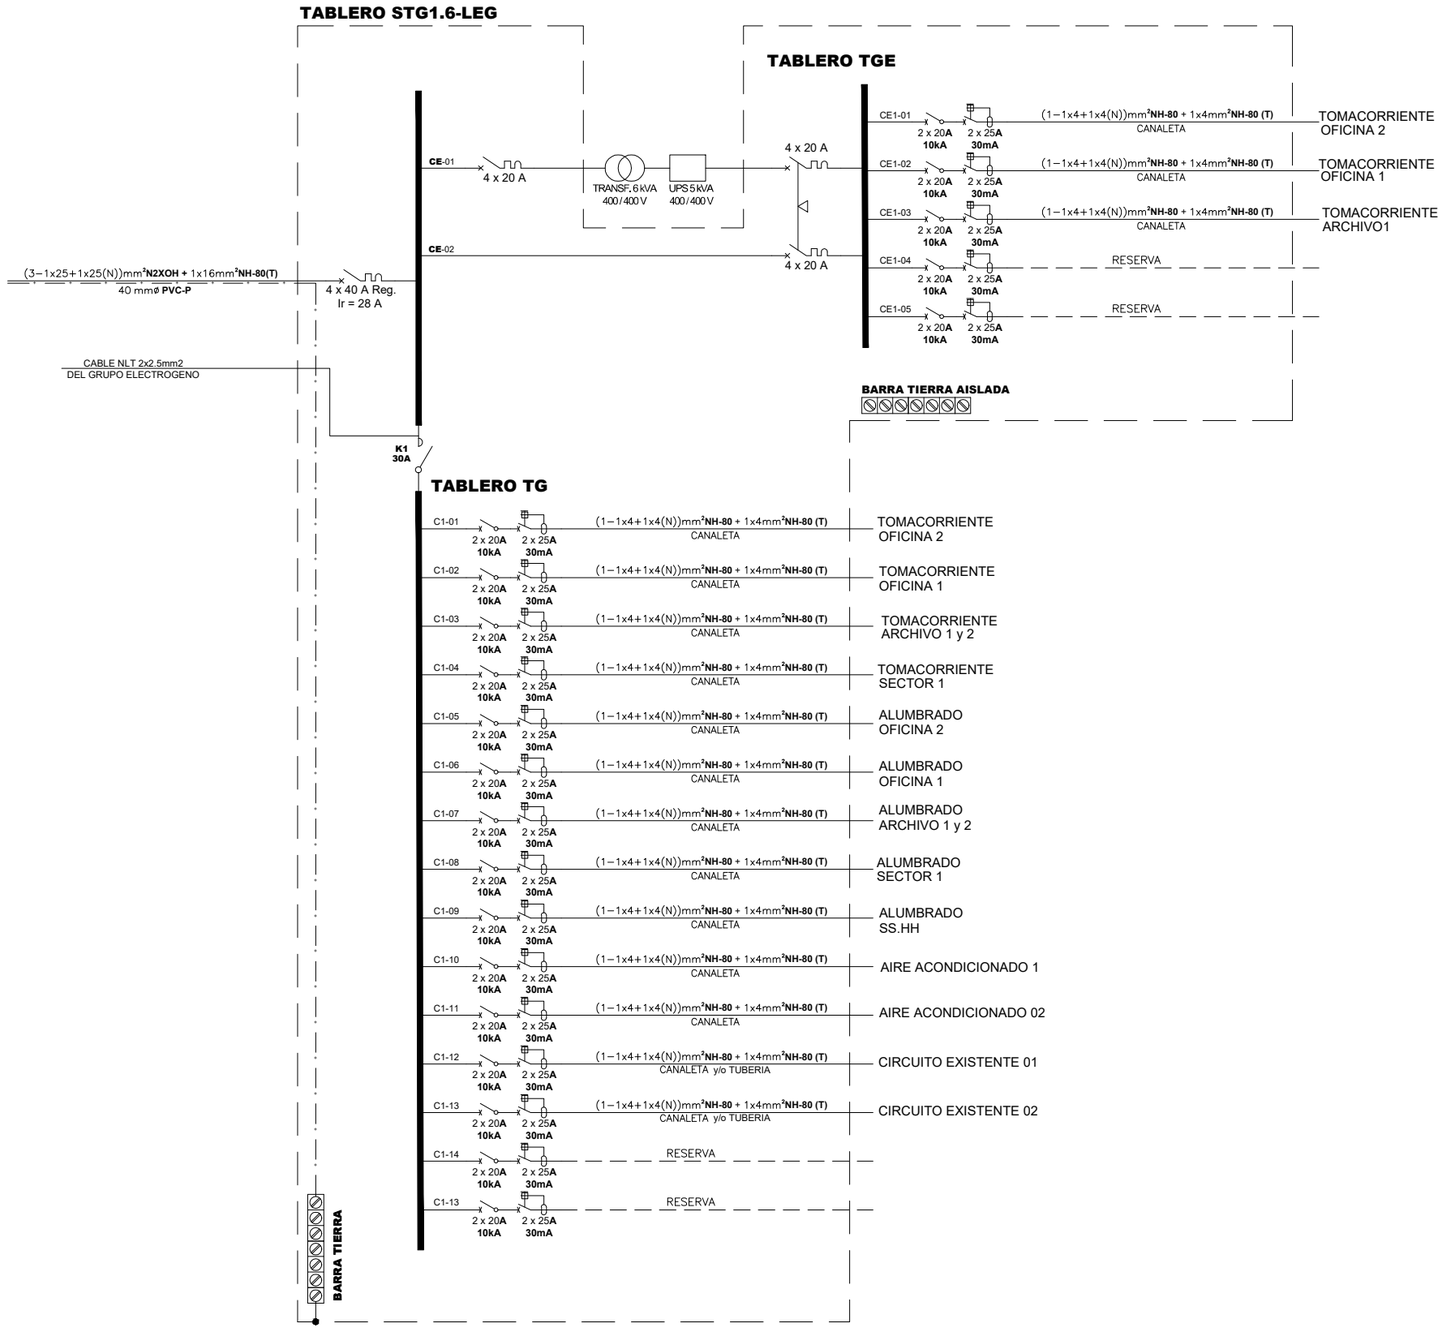

LEYENDA

SIMBOLO	DESCRIPCION
	GABINETE DE POLIESTER IP56, TIPO ADOSADO
	CONTACTOR ELECTROMAGNETICO CLASE AC3, 380V, 3ø+N
	INTERRUPTOR TERMOMAGNÉTICO TIPO CAJA MOLDEADA, CAPACIDAD FIJA.
	INTERRUPTOR TERMOMAGNETICO TIPO RIEL DIN, CAPACIDAD Y RUPTURA INDICADA
	INTERRUPTOR DIFERENCIAL, 220V, 30mA DE SENSIBILIDAD.
	INTERRUPTOR ANALOGICO HORARIO CON RESERVA DE 72 HORAS.
	BOBINA O UNIDAD DE MANDO TEMPORIZADO NEUMATICO CONECTADA AL CONTACTOR.
	POZO DE PUESTA A TIERRA.
	BORNERAS DE PUESTA A TIERRA.

REVISION						PLANOS/DOCUMENTOS DE REFERENCIAS	
Nº	FECHA	TITULO/DESCRIPCION	EJECUTADO POR	REVISADO POR	APROBADO POR	TITULO	NUMERO

PROYECTO: PLANO DE COMPATIBILIZACION DE INSTALACIONES ELECTRICAS DE LA SEDE CENTRAL DEL INIA
INSTALACIONES ELECTRICAS

PLANO: DIAGRAMA UNIFILAR - LEGAJO

DIST.: LA MOLINA | PROV.: LIMA | REG.: LIMA

CONSULTOR: ING. JULIO RONALD GUTIERREZ ZAPATA

REV.	HOJA	N° PLANO
01		DIAG.UNIF.

ESCALA:	FECHA:	LAMINA N°
S/E	MAYO 2019	IE-20